


# Konceptcja zagospodarowania inkluzywnego placu zabaw - Sensoryczna

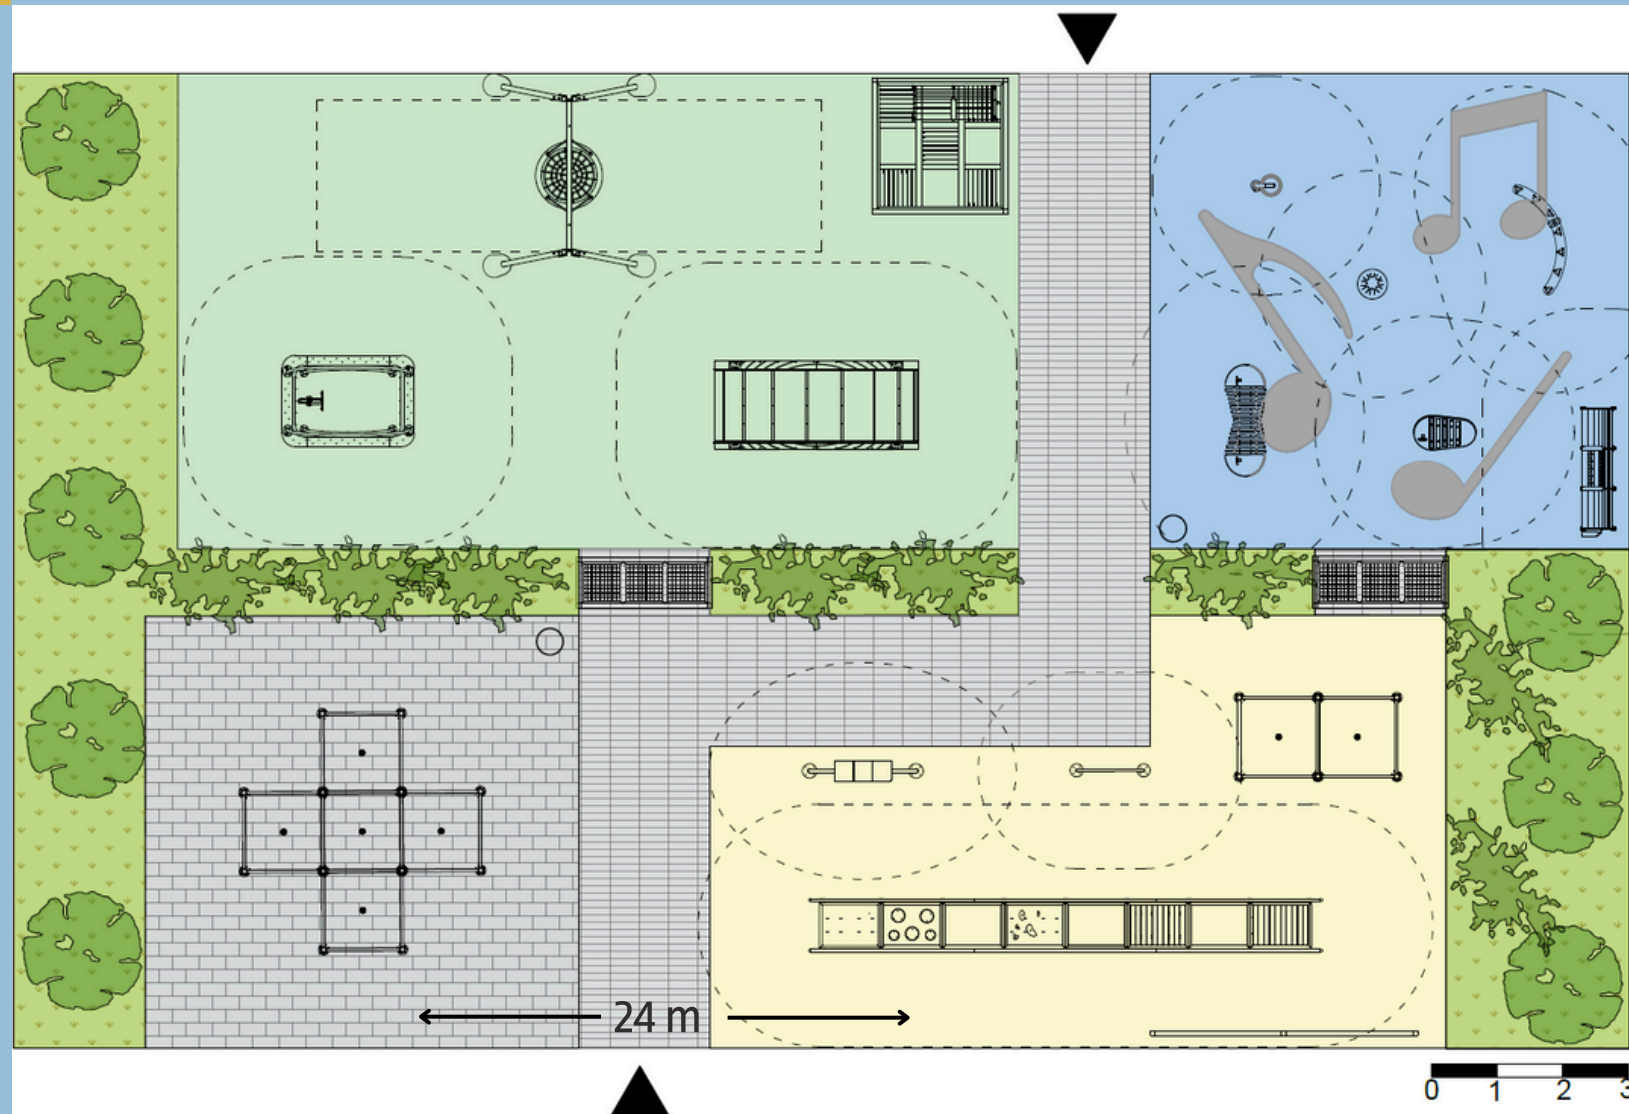

## RUCH I WZROK

Strefa zabawy wspierająca rozwój integracji sensorycznej poprzez kołysanie, a także stymulację zmysłu wzroku.



## DOTYK I WZROK

Strefa umożliwiająca kontakt z różnymi fakturami, kształtami oraz kolorami w celu wspierania rozwoju integracji sensorycznej. Ścieżka sensoryczna pozwala na odbieranie bodźców gołymi stopami, a kolorowe ścianki stymulują zmysł wzroku.



## SŁUCH I WZROK

W strefie zastosowano urządzenia muzyczne wspierające rozwój zmysłu słuchu, a także integrację sensoryczną. Strefa może stanowić osobny, muzyczny plac zabaw inspirujący do odkrywania nowych dźwięków.



## ZAPACH I SMAK

Podwyższone donice do uprawy roślin pachnących i jadalnych wspierają zabawę sensoryczną bliżej natury. Mogą zostać alternatywnie wypełnione dowolnymi materiałami sypkimi do rozwoju koordynacji oko-ręka, a także odczuwania bodźców poprzez dotyk.



Projekt powstał we współpracy

