



# Konceptcja zagospodarowania inkluzywnego placu zabaw - Maluchy

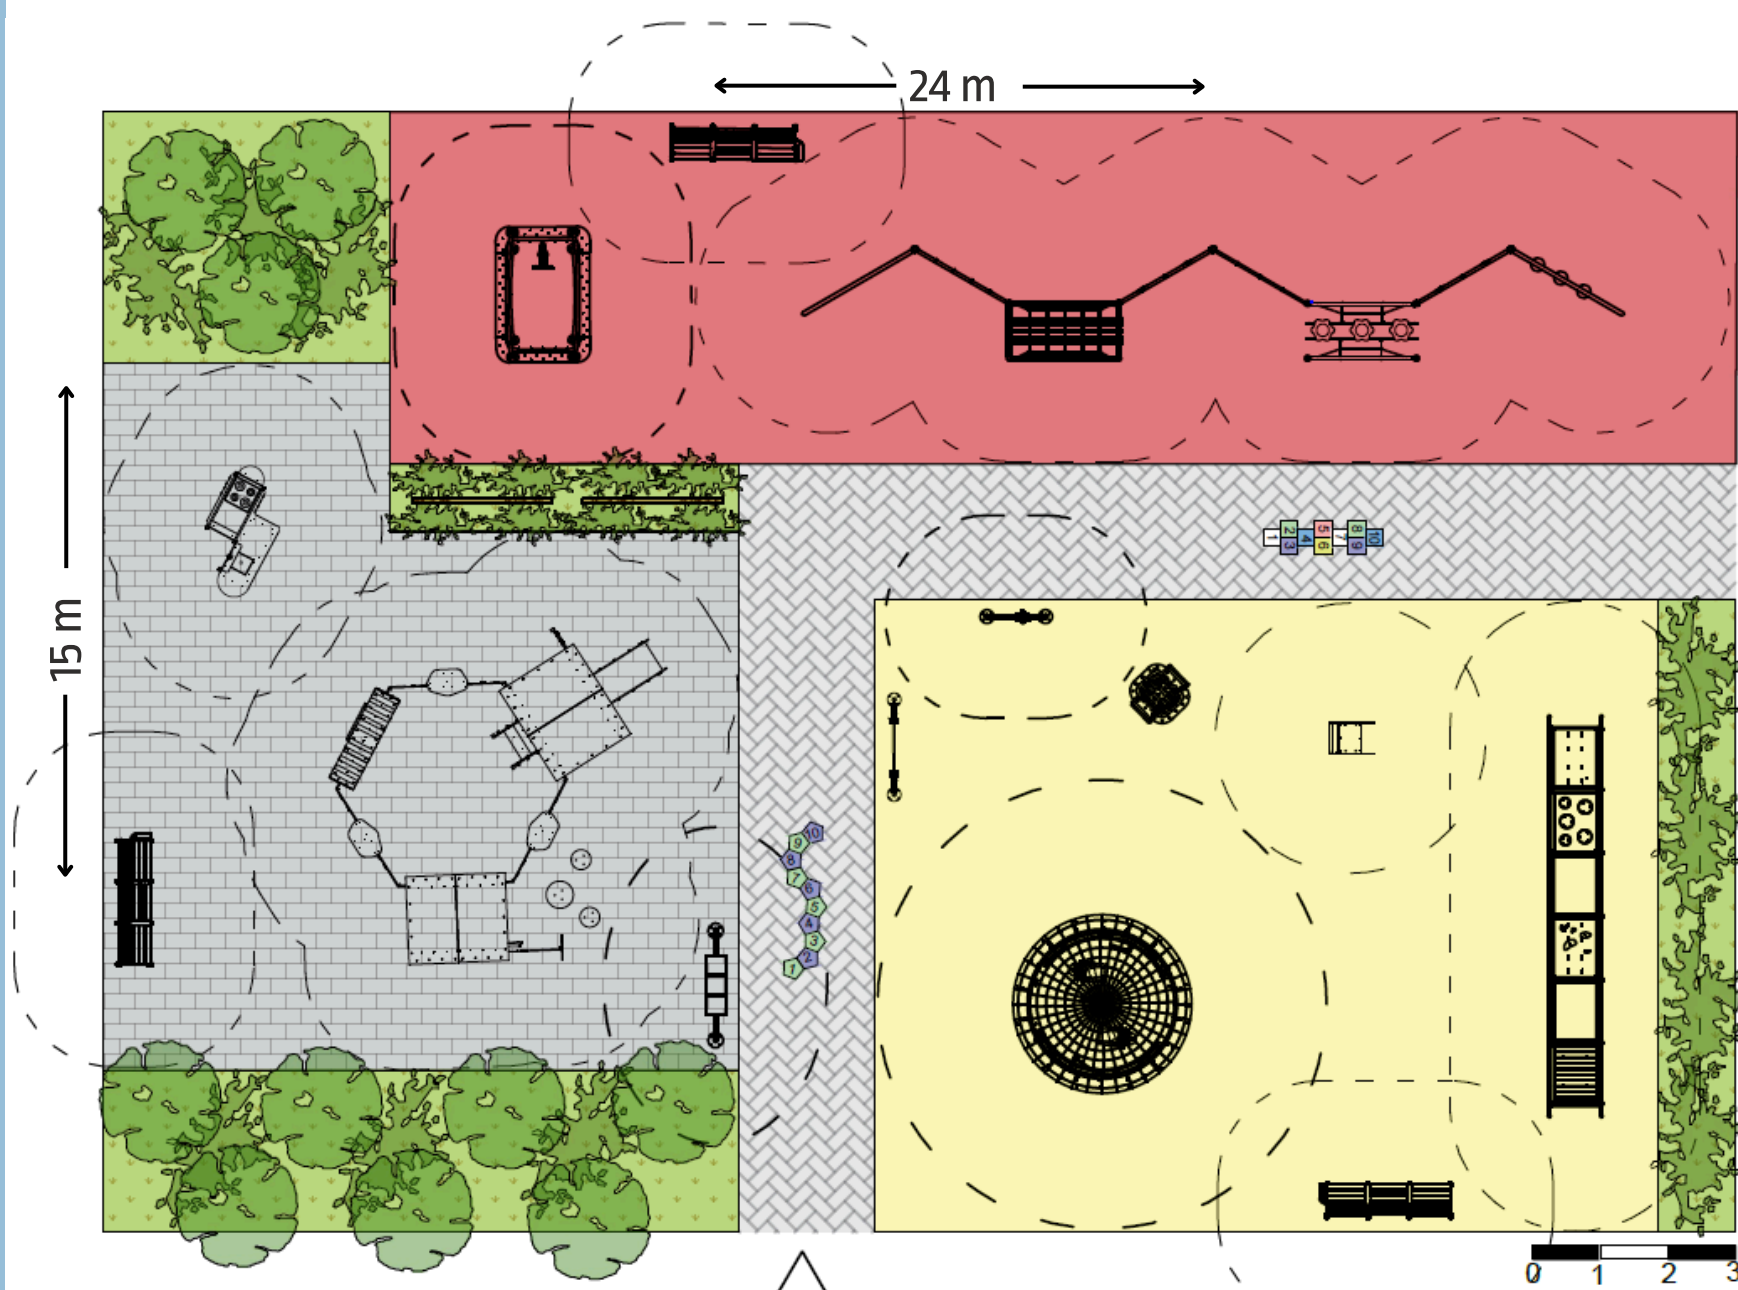


## 1 STREFA

Multifunkcyjne urządzenia zabawowe, projektowane w duchu Montessori, pobudzają wyobraźnię i zmysły podczas zabawy. Sprzyjają kształtowaniu umiejętności społecznych małych dzieci, a także integracji, niezależnie od stopnia sprawności.

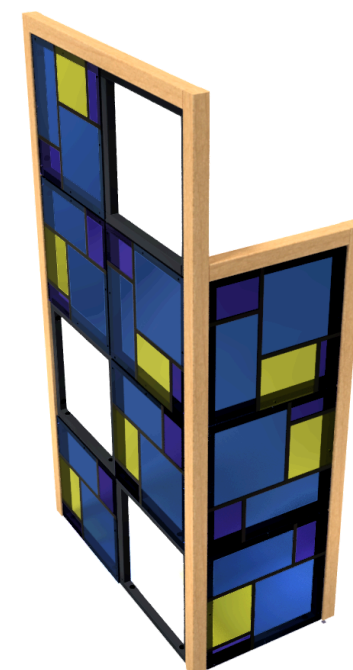

## 3 STREFA

Strefa wspierająca rozwój sensoryczny dzieci poprzez trening koordynacji, dotyk oraz rozwój poznawczy, a także ruch obrotowy. Strefa integracji o łatwym dostępie wszystkich użytkowników, niezależnie od stopnia sprawności. Pozwala na elastyczny dobór stopnia trudności wykonywanych zadań do potrzeb użytkowników.

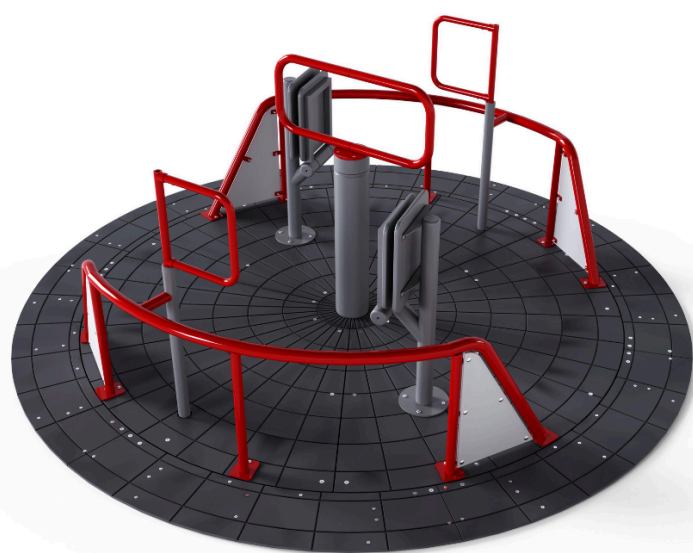

## R ELAX

W strefach zastosowano ławki sensoryczne umożliwiające wypoczynek.



## 2 STREFA

Strefa zabawy, zawierająca urządzenia sprawnościowe, rozwijające koordynację ruchową dzieci, sprzyjająca integracji.

